

Amtliche Bekanntmachung der Gemeinde Blekendorf

Einbeziehungs- und Klarstellungssatzung „Gildeweg“ nach § 34 Abs. 4 Satz 1 Nr. 3 BauGB für ein Teilgebiet des Flurstücks 305/120, Flur 4, Gemarkung Kaköhl

- Hier: 1) Bekanntmachung der Aufstellungsbeschlüsse
2) Bekanntmachung der frühzeitigen Beteiligung der Öffentlichkeit

Die Gemeindevertretung hat in der Sitzung am 01.04.2025 die Aufstellung der Einbeziehungs- und Klarstellungssatzung „Gildeweg“ nach § 34 Abs. 4 Satz 1 Nr. 3 BauGB für ein Teilgebiet des Flurstücks 305/120, Flur 4, Gemarkung Kaköhl (s. Lageplan) beschlossen.

Ziel der Planung ist die Errichtung eines Einzelhauses zur wohnbaulichen Nutzung. Die Bebauung des Plangeltungsbereichs durch ein Wohnhaus stellt einen Siedlungsschluss des Wohngebietes im östlichen Teil Kaköhls dar. Diese Beschlüsse werden hiermit bekannt gemacht.

Frühzeitige Beteiligung der Öffentlichkeit

Die Öffentlichkeit kann sich gemäß § 3 Abs. 1 BauGB in der Zeit vom

30.01.2026 bis einschließlich 02.03.2026


Im Internet unter <https://www.amt-luetjenburg.de/lhr-Amt-L%C3%BCtjenburg/Amtsgemeinden/Blekendorf/?gesetzgeberId=235860003> unter dem Reiter Bauleitplanungen & Landschaftspläne Blekendorf, öffentliche Auslegung Bauleitplanungen Blekendorf einsehen sowie in der Amtsverwaltung des Amtes Lütjenburg in 24321 Lütjenburg, Neverstorfer Straße 7, Bauamt, Zimmer 0.04, während der Dienstzeiten über die allgemeinen Ziele und Zwecke sowie die wesentlichen Auswirkungen der Planungen unterrichten und innerhalb dieses Zeitraumes schriftlich oder während der Dienstzeiten zur Niederschrift zu der Planung äußern. Stellungnahmen können während des Zeitraumes auch per Email an julia.goettsche@amt-luetjenburg.de abgegeben werden.

Lütjenburg, den 22.01.2026

Amt Lütjenburg
- Der Amtsvorsteher -
Im Auftrage

(Göttsche)



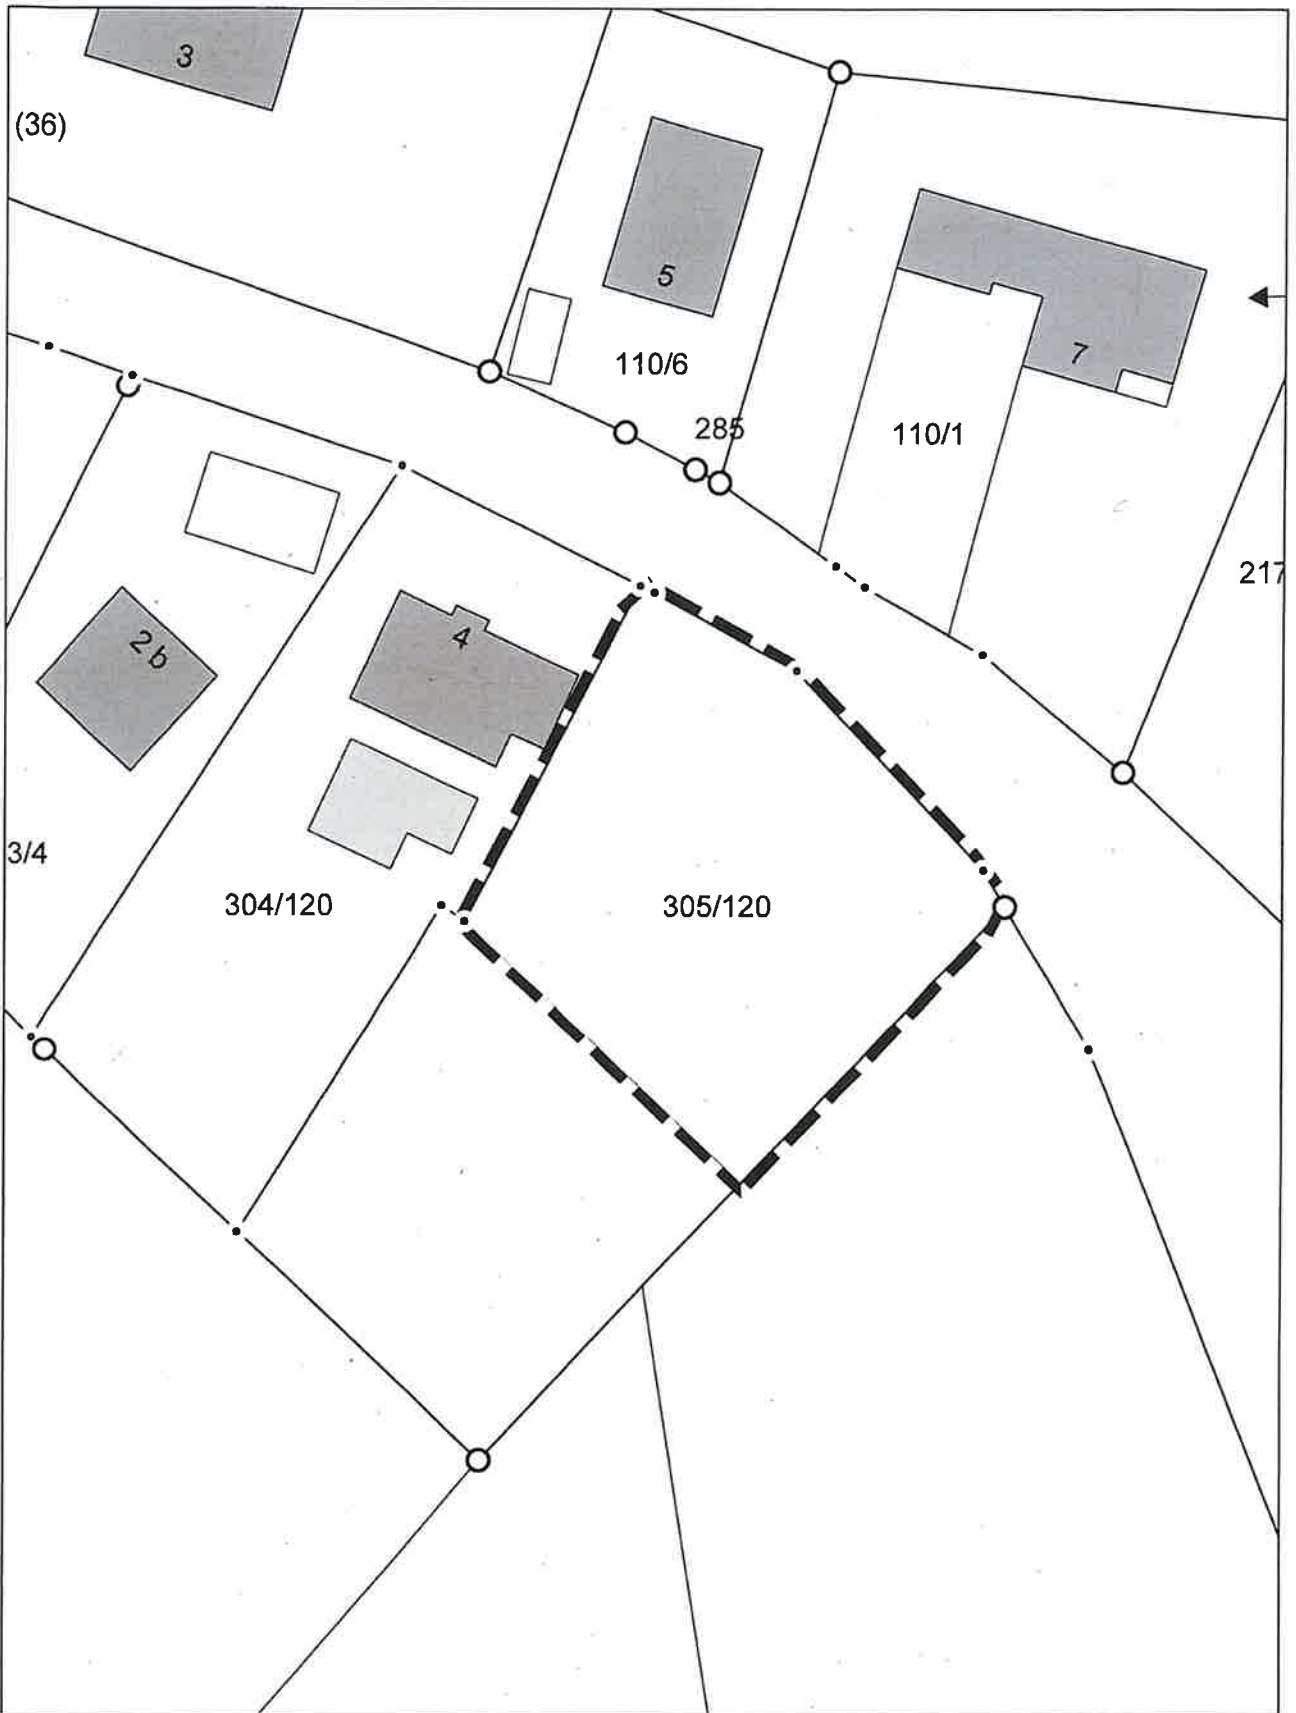

Geltungsbereich

**Satzung Gildeweg,
Gemeinde Blekendorf,
Kreis Plön**

Bearbeitung: 26.02.2025



Maßstab 1 : 500

B2K
Architekten | Stadtplaner

B2K Kühle-Koerner PartG mbB
Schleiweg 10, 24106 Kiel
Tel.: +49 431 596 746 20
info@b2k.de • www.b2k.de