



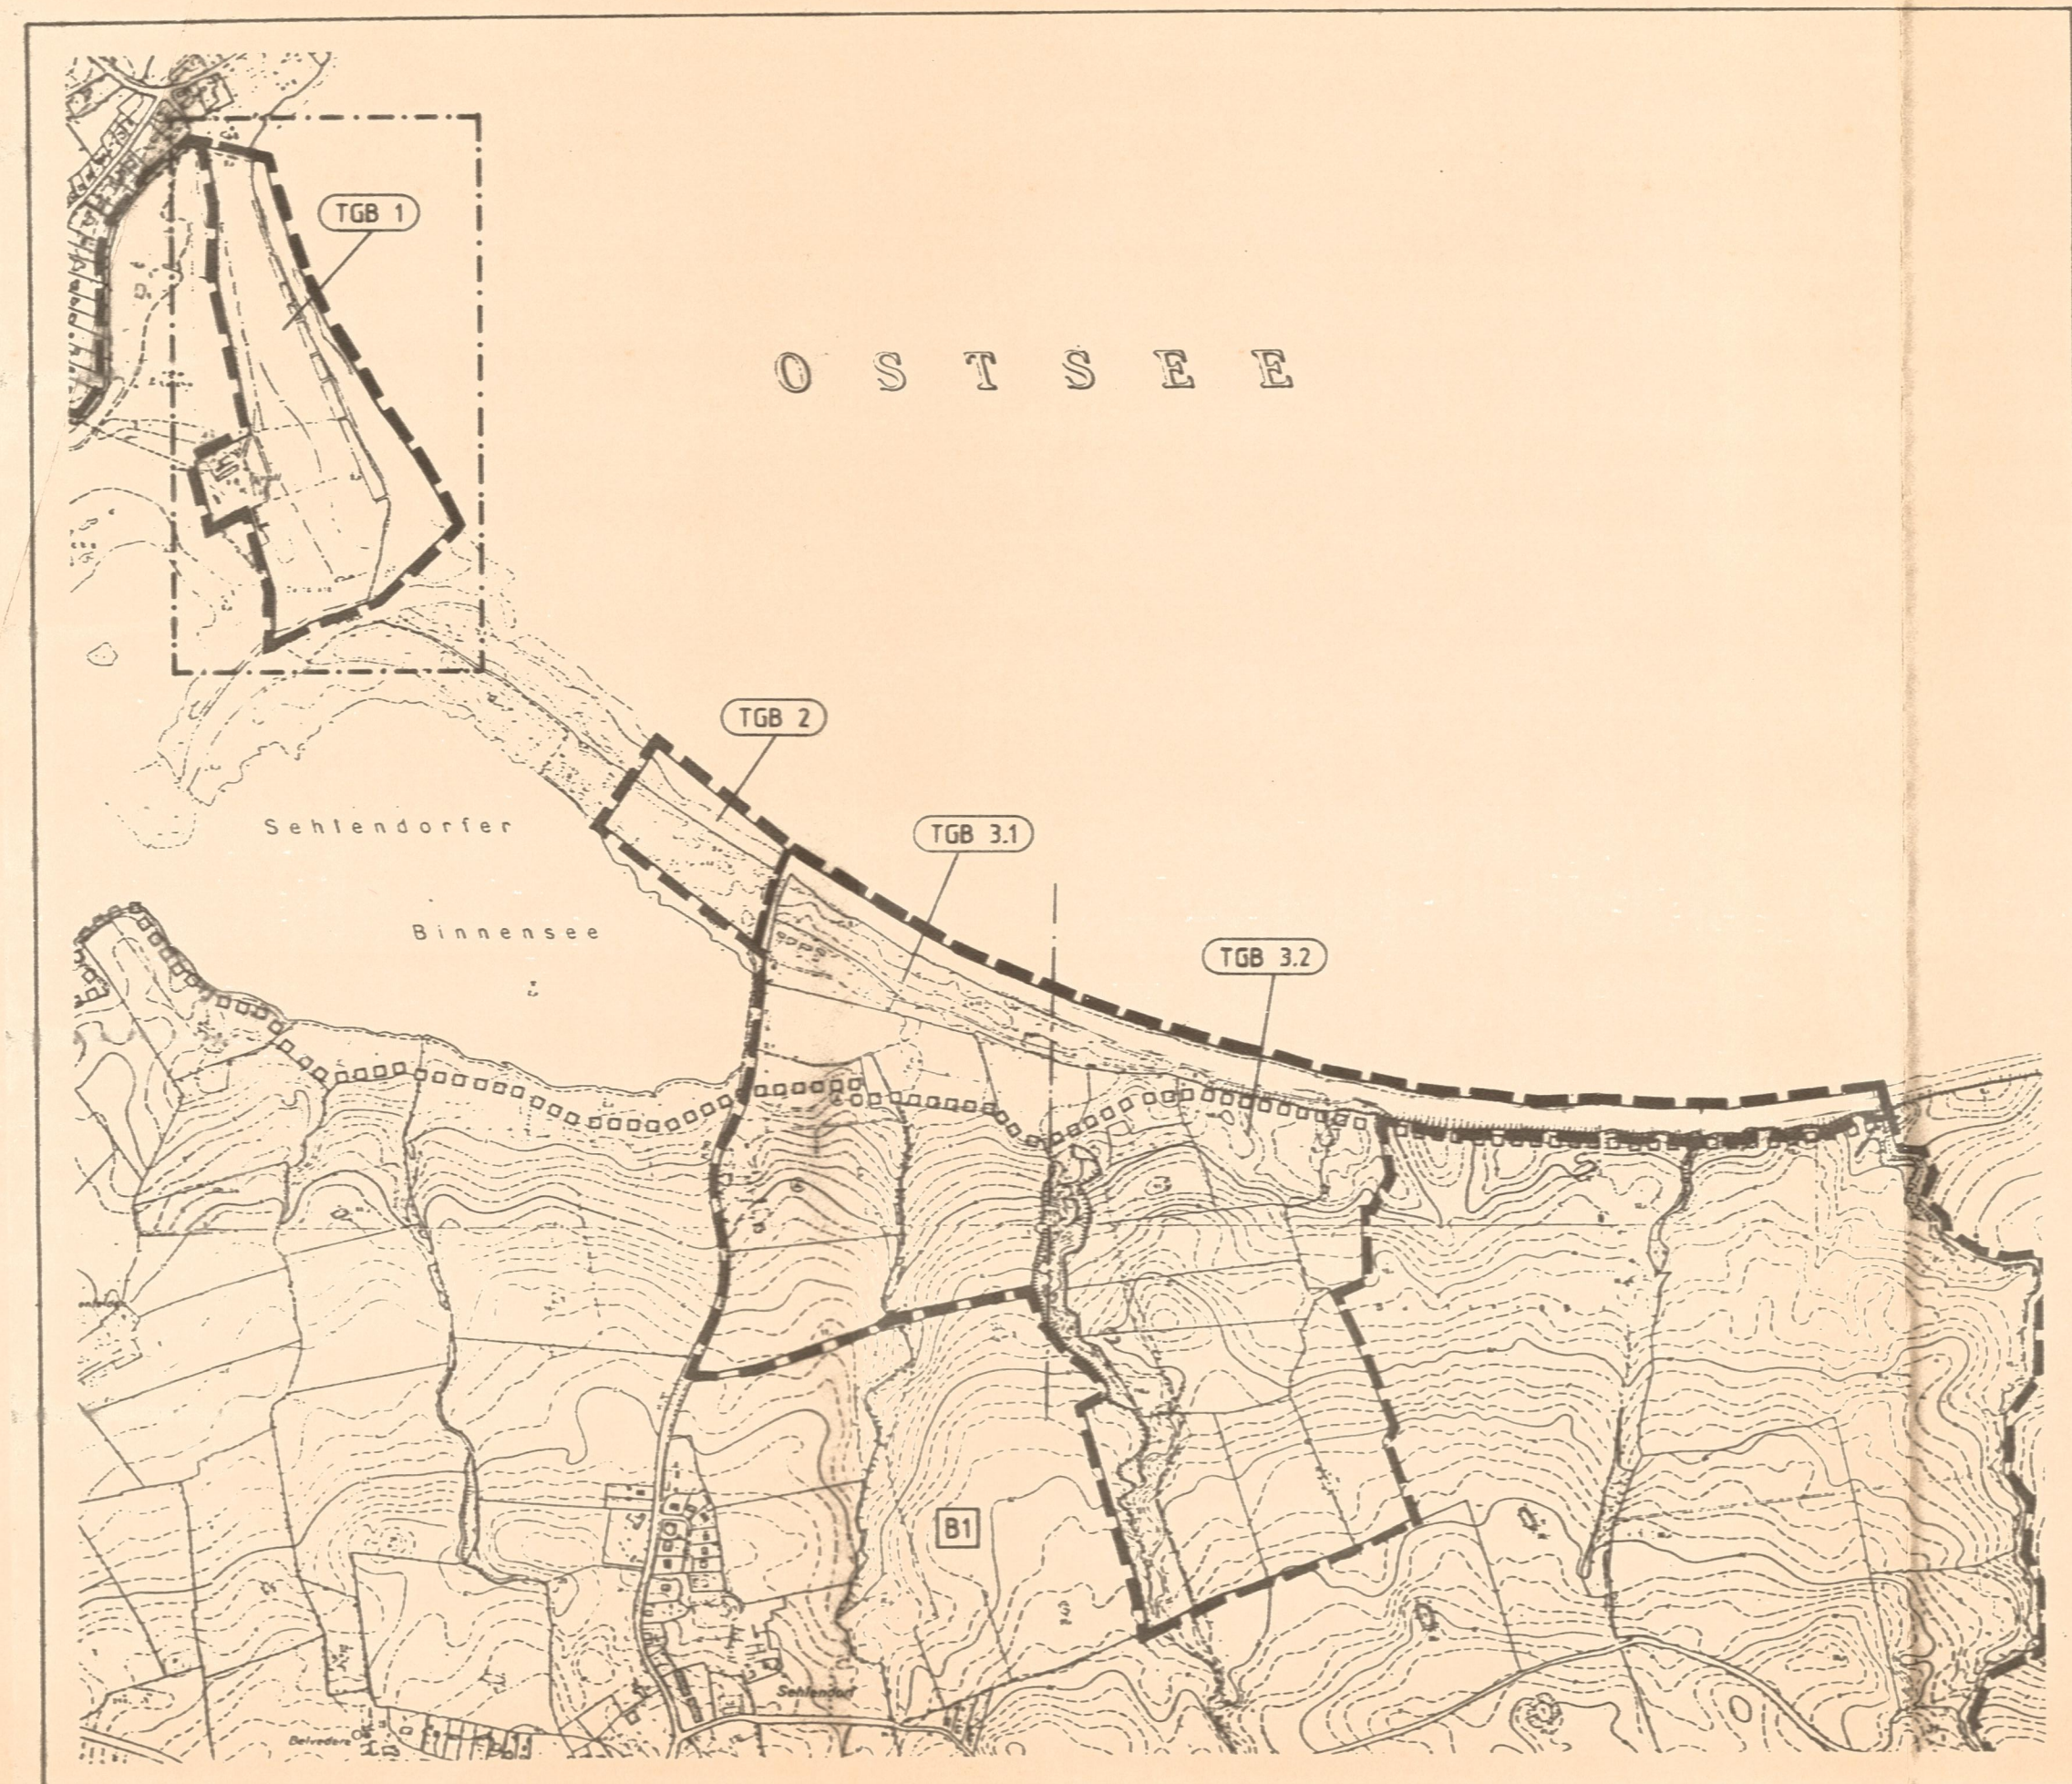

LEGENDE	
	GELTUNGSBEREICH
	HÖHENLINIEN
	BEBAUUNG
	WEGE
	HOLZSTEGE
	PARKPLATZ
	GRABEN
	BÜSCHUNG
	ZAUN
	ABZÄUNUNG DURCH RUNDHÖLZER
	TEICH
BINDUNGEN FÜR DIE ERHALTUNG VON VEGETATIONSBESTÄNDEN	
	FLÄCHENUMGRENZUNG FÜR BEPFLANZUNGEN UND ERHALTUNG VON BÄUMEN, STRÄUCHERN, GEWÄSSERN § 15a LNatSchG
	KNICKS
	GEHÖLZE
	GRÜNLAND
	FEUCHTGRÜNLAND
	WEIDE
	SALZWIESE
	RASEN (RAHMENGGRÜN)
BINDUNGEN FÜR BEPFLANZUNGEN	
	FLÄCHENUMGRENZUNG FÜR SCHUTZ-, PFLEGE- UND ENTWICKLUNGSMASSNAHMEN DER LANDSCHAFT § 15a LNatSchG
	FLÄCHENUMGRENZUNG FÜR BAUM- UND STRAUCHPFLANZUNG
	BAUMPFLANZUNG NACH DIN 18 916
	GEHÖLZPFLANZUNG NACH DIN 18 916
	HECKENPFLANZUNG NACH DIN 18 916
	LANDSCHAFTSRASEN NACH DIN 18 916 / SPIELPLATZ
	NATÜRLICHE SUKZSSION
	BRACHE (RANDSTREIFEN)
STRANDBEREICH	
	STRAND
	STRANDWALL
	STRANDWALL / ENTWICKLUNG
CAMPINGPLATZ	
	VORH. STANDPLATZFLÄCHE
	GEPL. STANDPLATZFLÄCHE
	BESTAND
	PLANUNG

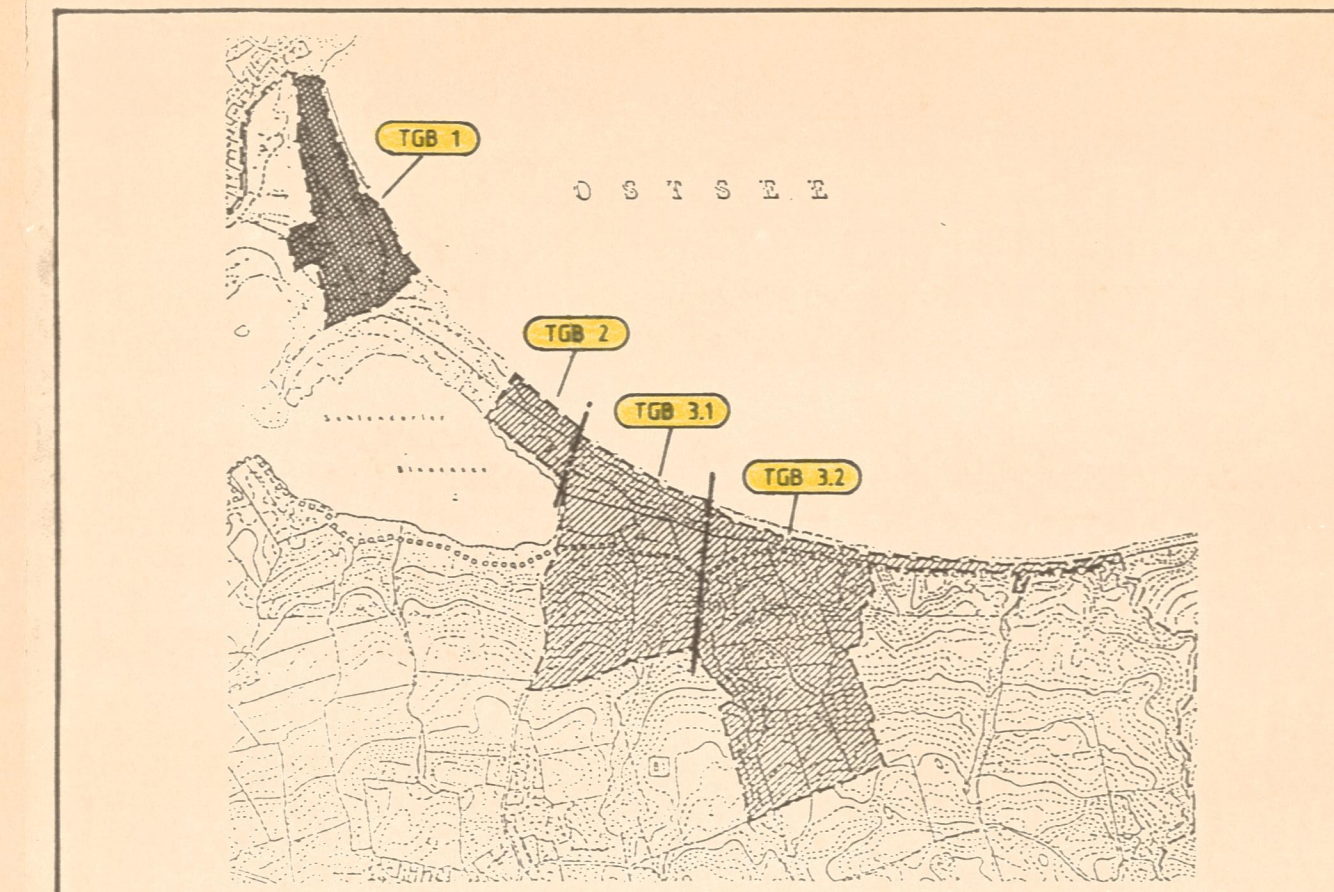

Maßnahme/Bauvorhaben		Reg.-Nr.	
TEILLANDSCHAFTSPLAN		Anlage	
SEHLENDORFER STRAND		Blatt	
Darstellung		Maßstab	
TEILGELTUNGSBEREICH 1 ("TIVOLI")		1 : 1000	
ENTWICKLUNGSZIELE / ENTWICKLUNGSMASSNAHMEN			
Planverfasser		Datum	Zeichen
Planungsgruppe		Bearbeitet	JUN 94, FEB 95 ALBRAND
Landschaft + Natur		gezeichnet	JUN 94, FEB 95 BEYE, KRALL
analysieren - planen - entwickeln		geprüft	
Auftraggeber			
GEMEINDE BLEKENDORF			
- DER BÜRGERMEISTER -			
		Stempel	Unterschrift
		Stempel	Unterschrift